


Lageplan des Kinderdorfs

Anlage 2 a

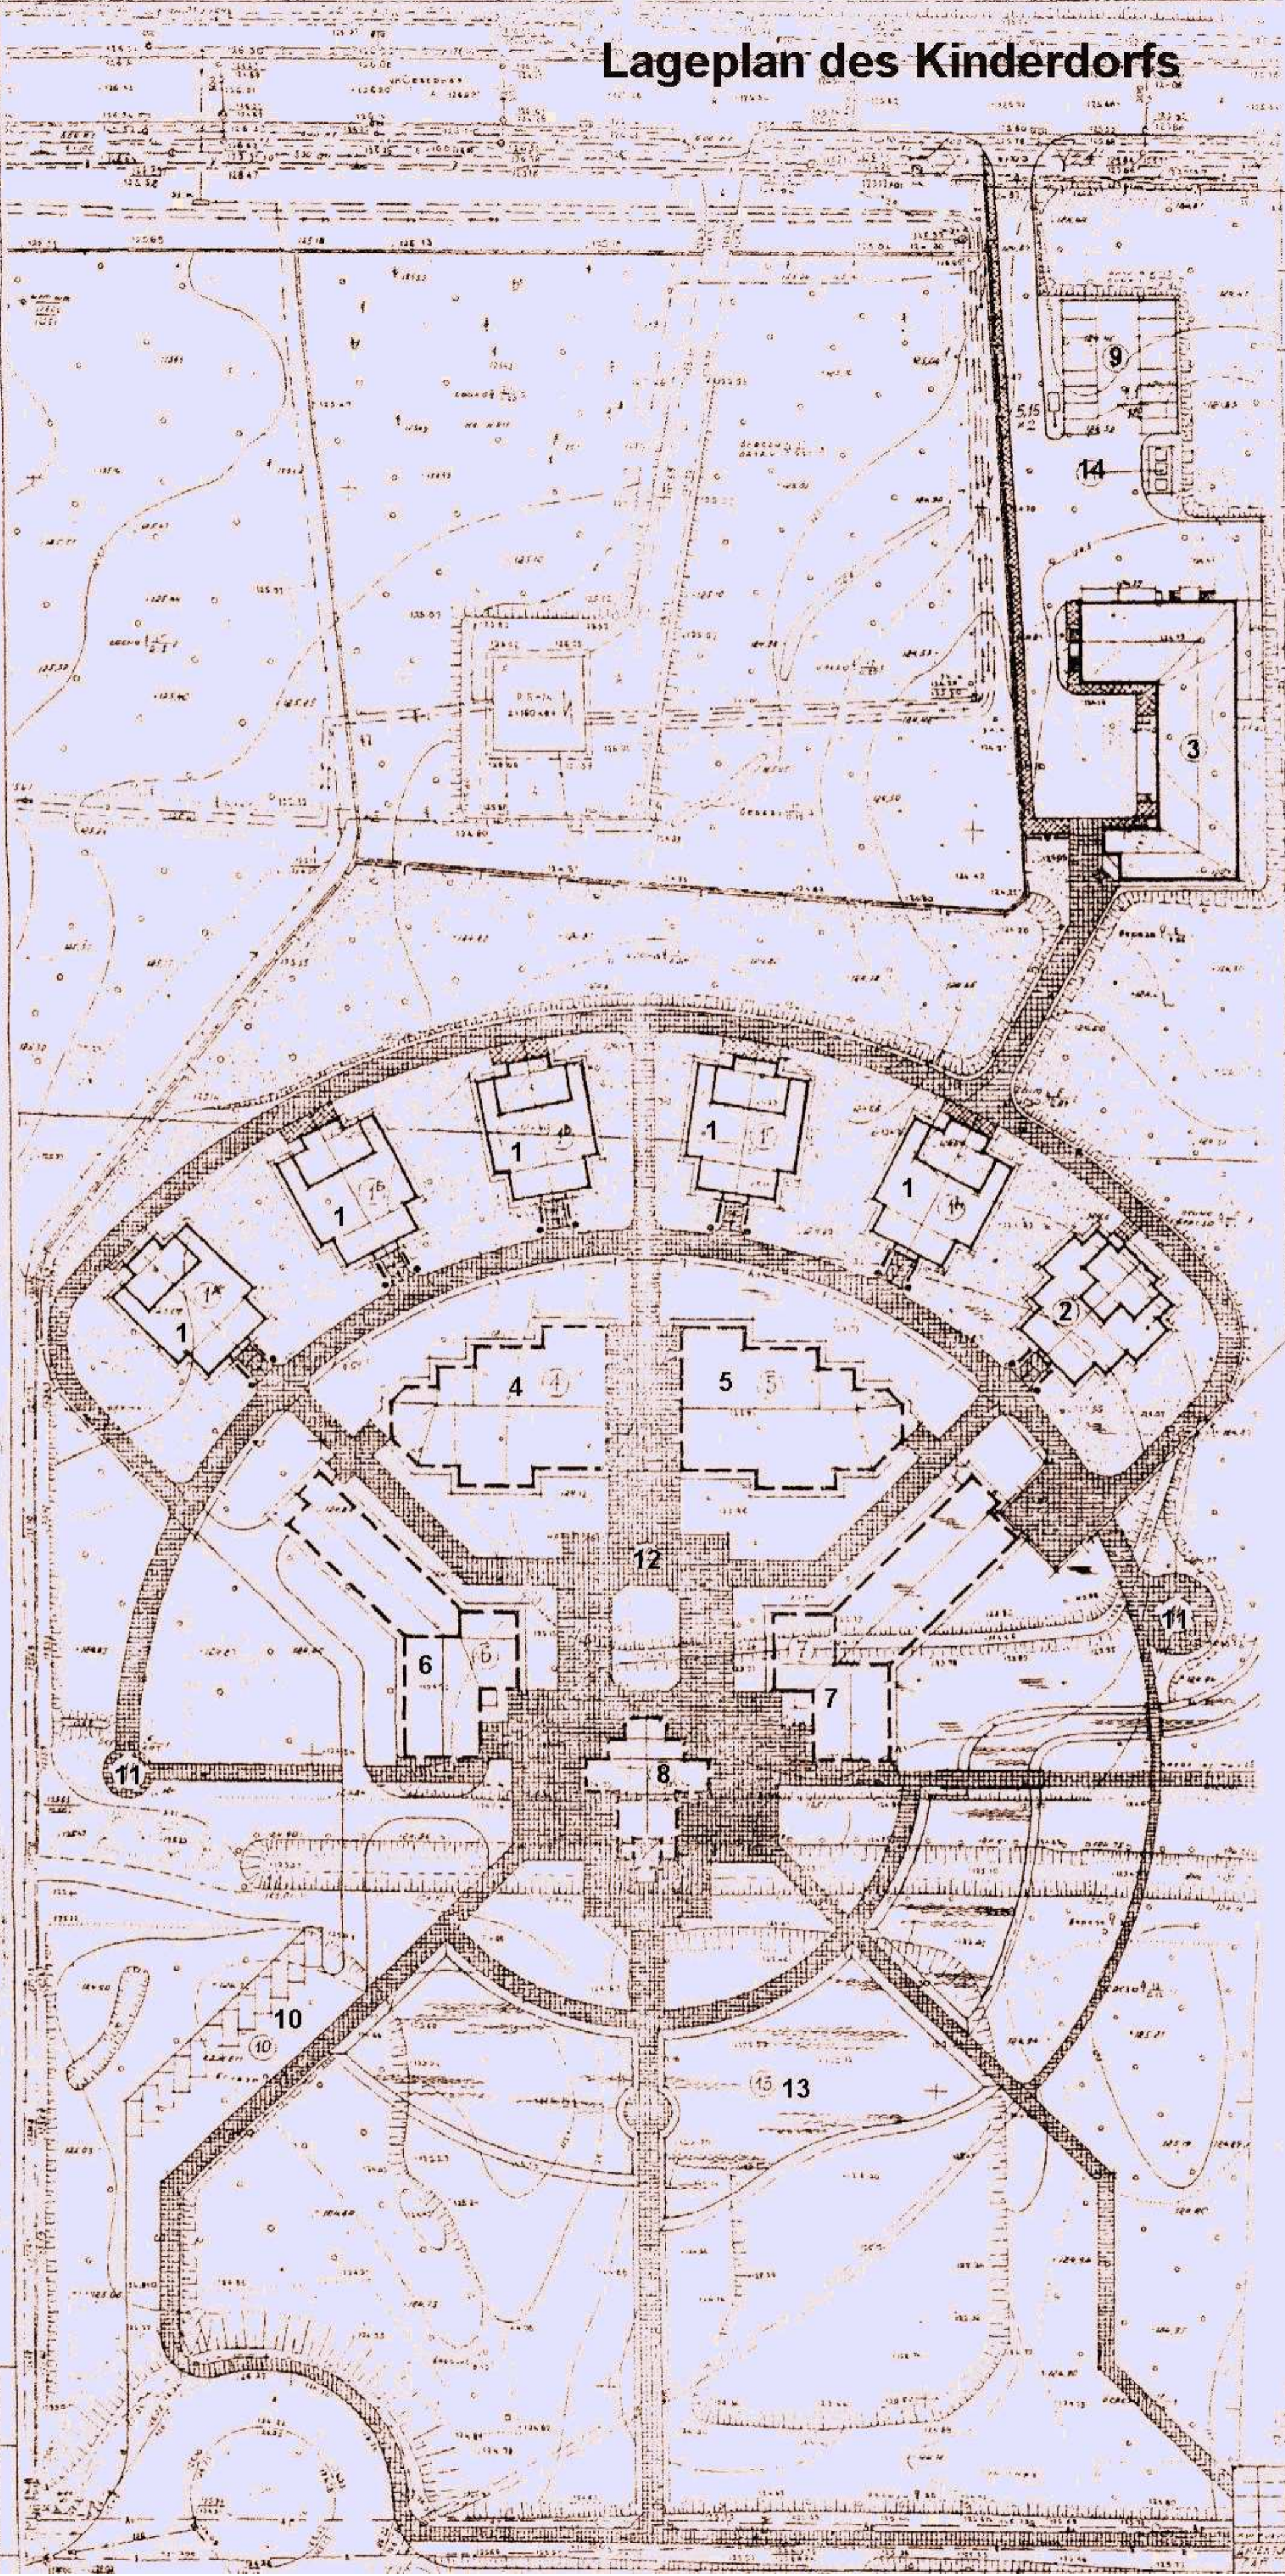

Legende

Gebäude und Einrichtungen

- 1.) Wohnhäuser für die Behinderten (1. BA)
- 2.) Schwesternhaus (1. BA)
- 3.) Hauswirtschaftsgebäude (1. BA)
- 4.) Rehabilitationszentrum (iP)
- 5.) Rehabilitationszentrum (iP)
- 6.) Verwaltungs- und Didaktische Abteilung (iP)
- 7.) Gästehaus mit Konferenzsaal (iP)
- 8.) Geistlich-kulturelles Zentrum (iP)
- 9.) Parkplätze/Haltestelle für Auto-transporte (1. BA)
- 10.) Parkplätze/Haltestelle für Auto-transporte (1. BA)
- 11.) Erholungs-Laube (iP)
- 12.) Innenhof (iP)
- 13.) Grünanlage mit Teich (iP)
- 14.) Platz für Abfallbehälter (1. BA)

- Gebäude und Einrichtungen des 1. BA
- Gebäude und Einrichtungen in Planung
- Gepflasterte Beläge (einfach)
- Gepflasterte Beläge (verstärkt)
- Asphaltierte Beläge.
- Rasenflächen
- Grenze des 1. Bauabschnitts
- Bänke zum Ausruhen
- Mülleimer

СОТЛАС ОБИНО

Handwritten notes and signatures at the bottom right of the plan.